



COMUNE DI MORRA DE SANCTIS

PROVINCIA DI AVELLINO

UFFICIO TECNICO COMUNALE

PROGETTO ESECUTIVO

LAVORI DI COMPLETAMENTO URBANIZZAZIONE CENTRO

ABITATO

LEGGE 32/1992

1°STRALCIO FUNZIONALE



PARTICOLARI COSTRUTTIVI VIA DIETRO CORTE

Elab. n° 6

SCALA 1 : 20

SUPPORTO AL RUP
Ing. Alessandro Cuozzo

PROGETTISTA
Ing. Giuseppe Graziano


VISTO IL RUP

Novembre 2019

VIA DIETRO CORTE

SEZ 15


DIST. m 0.00
scavo = mq 7.60
rinterro = mq 2.60

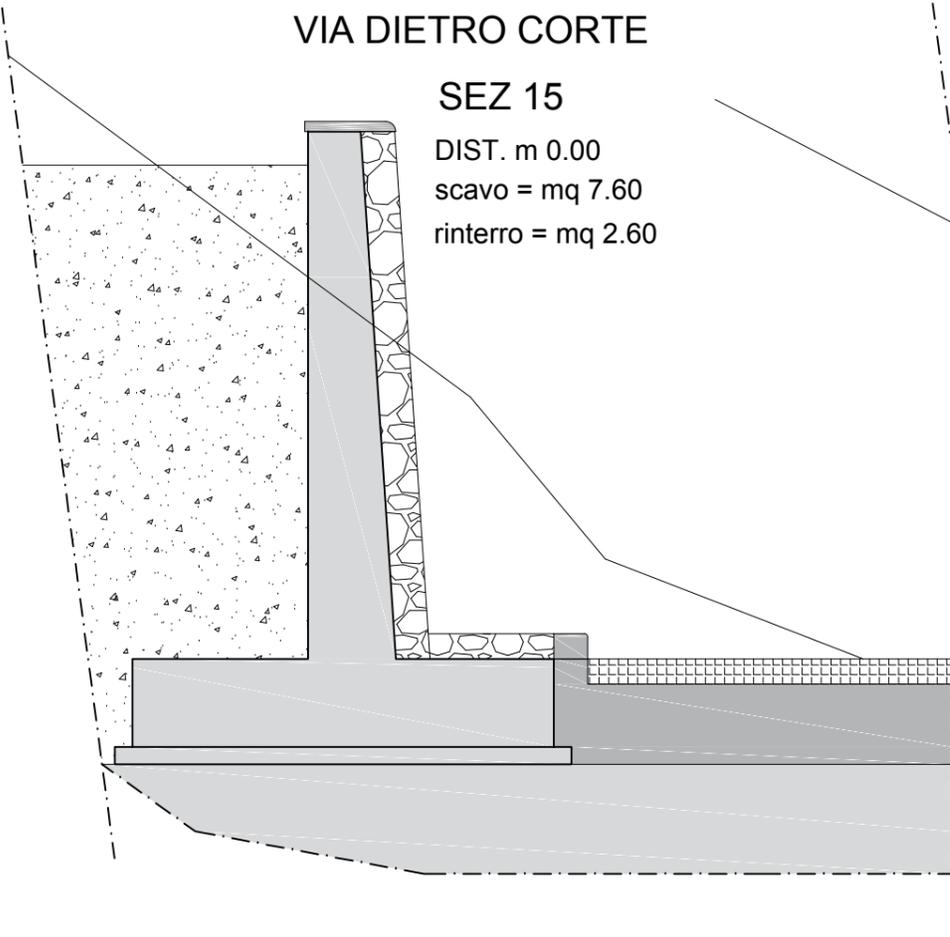

VIA DIETRO CORTE

SEZ 16


DIST. m 30.00
scavo = mq 7.80
rinterro = mq 3.00

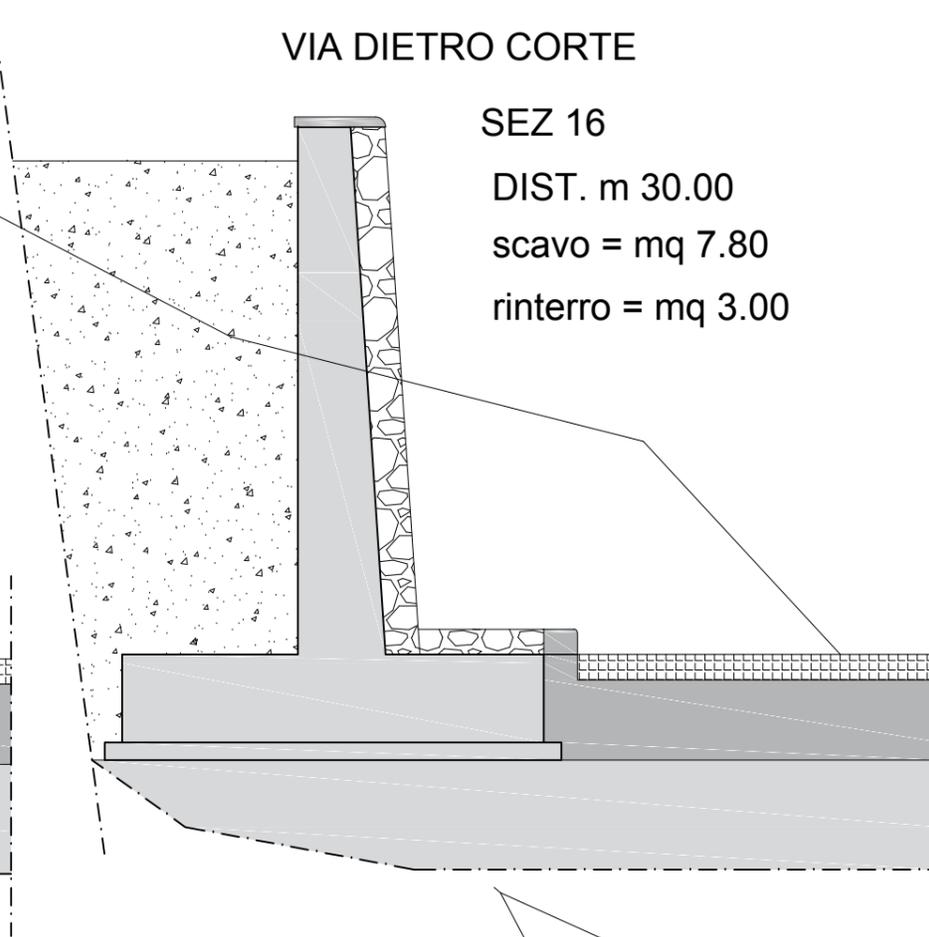

VIA DIETRO CORTE

SEZ 17


DIST. m 7.50
scavo = mq 9.00
rinterro = mq 2.60

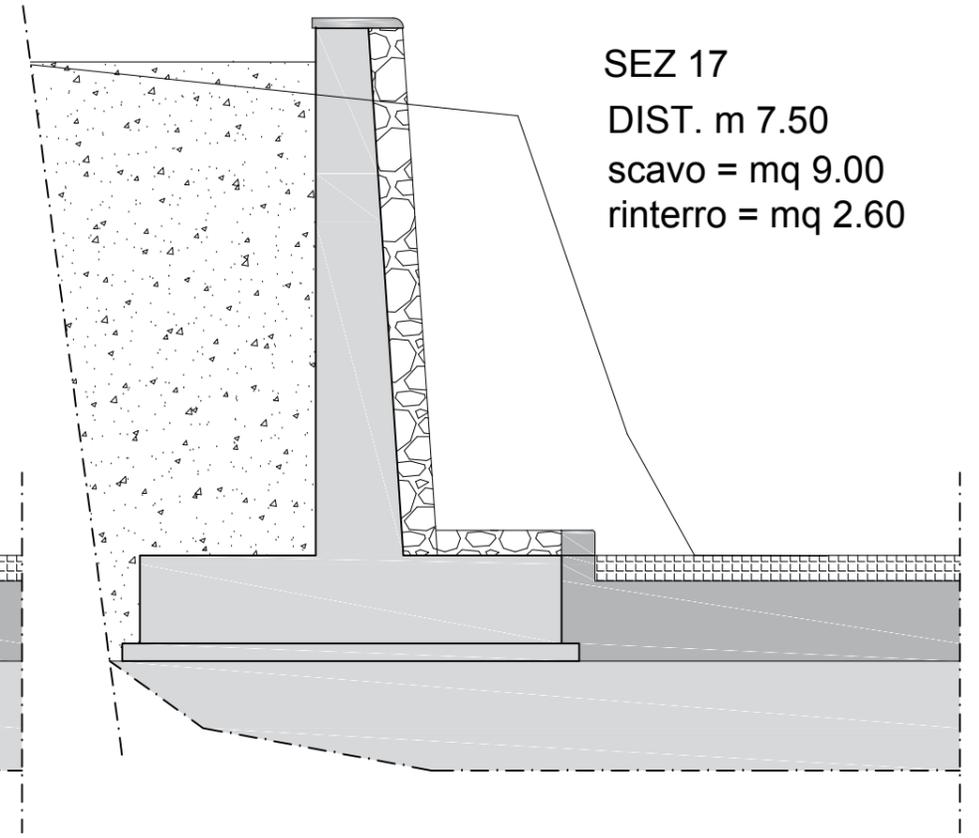

VIA DIETRO CORTE

SEZ 18

DIST. m 30.00
scavo = mq 7.60
rinterro = mq 2.60

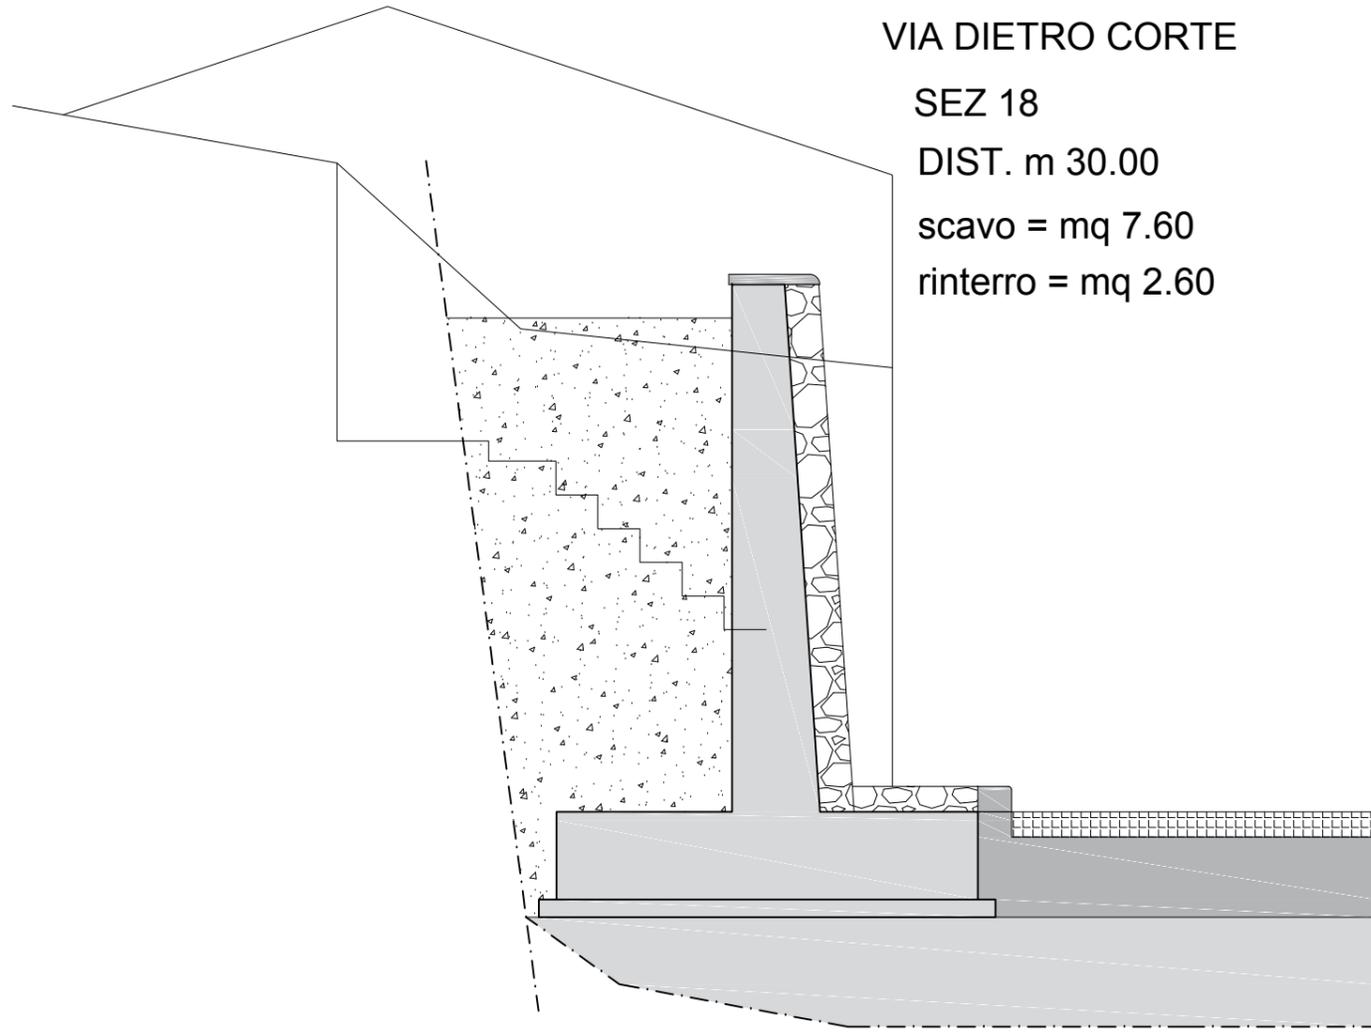

VIA DIETRO CORTE

SEZ 19

DIST. m 18.30
scavo = mq 12.30
rinterro = mq 2.60

