COMUNE DI MORRA DE SANCTIS

PROVINCIA DI AVELLINO

UFFICIO TECNICO COMUNALE

PROGETTO ESECUTIVO

LAVORI DI COMPLETAMENTO URBANIZZAZIONE CENTRO ABITATO

LEGGE 32/1992

1°STRALCIO FUNZIONALE

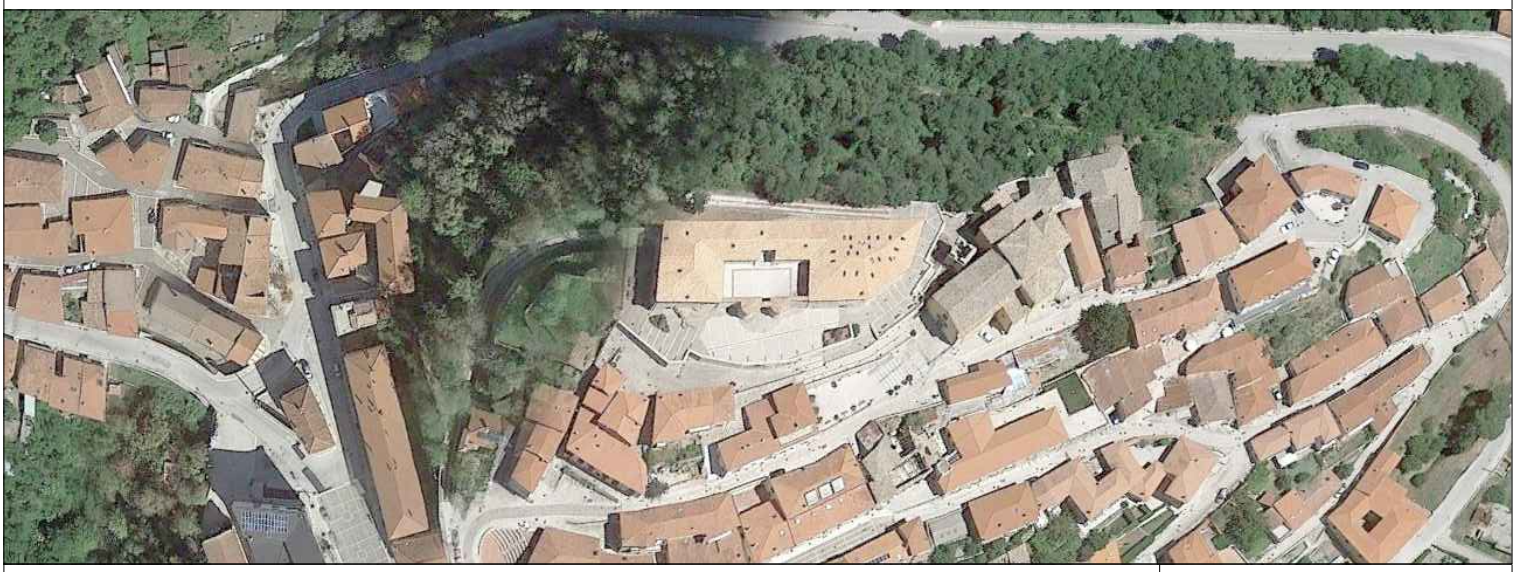

Particolari costruttivi area attigua Castello

Elab. n° 7

SCALA VARIE

PROGETTISTA
Ing. Giuseppe Graziano

SUPPORTO AL RUP
Ing. Alessandro Cuozzo

VISTO IL RUP

Novembre 2019

Particolare ringhiera

Particolare _ Ringhiera in Corten

- **Ringhiera in acciaio *Corten*:**
  - Profilo piatto 50mm x 8mm con fori per passaggio cavi e sostegno corrimano con piastre sp. 8mm
  - Corrimano in tubolare circolare Ø48 in acciaio corten
  - Tramezzature con n 5 cavi inox Ø 6, completi di raccordi – tiranti
  - Piastra di base 100x100x8mm con 2 tirafondi Ø12 inghisati ai cordoli/muretti sottostanti

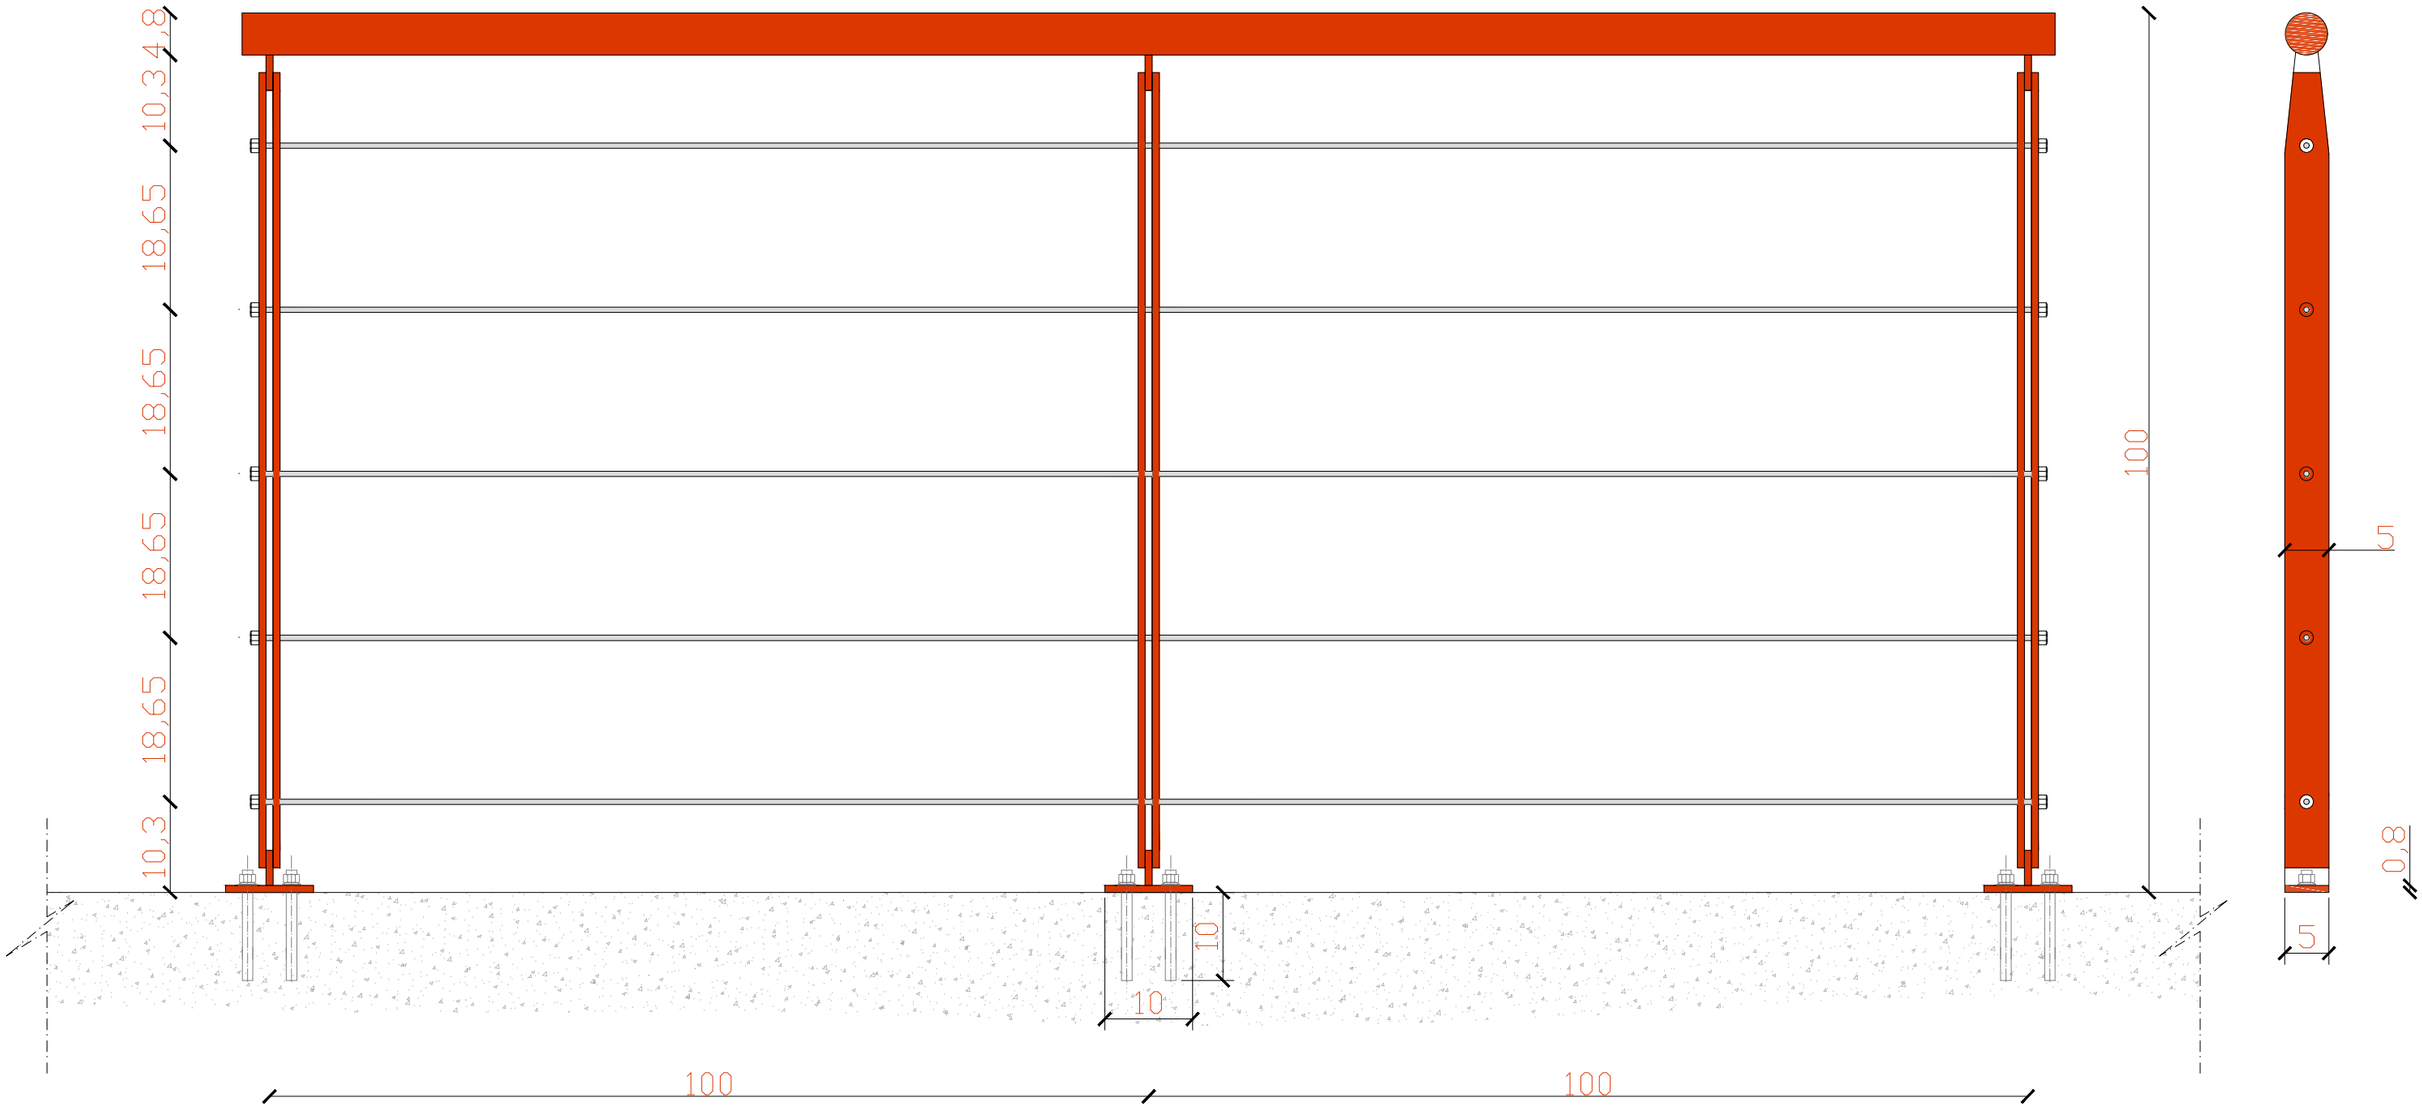

Pavimentazione via accesso castello

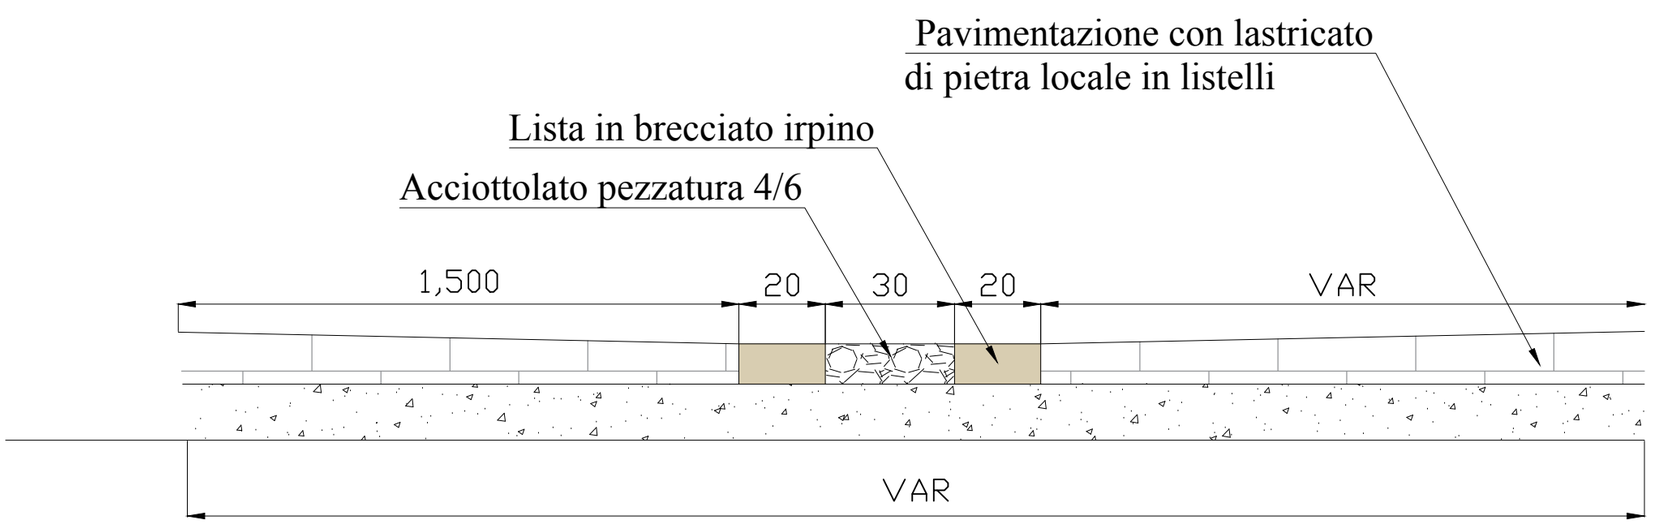

Pavimentazione drenante in masselli di calcestruzzo autobloccanti_parcheggi

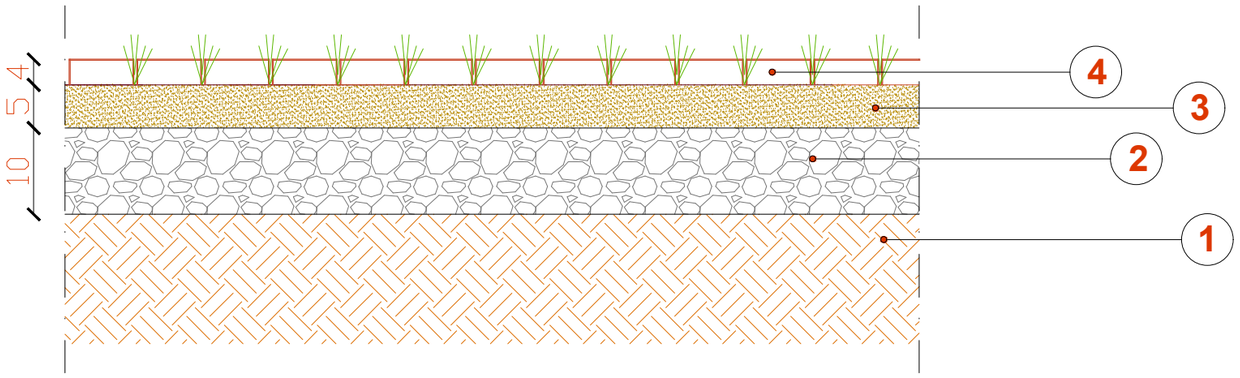

1_ Terreno vegetale

2_ Misto granulometrico ben costipato

3_ Massetto di sabbia di fiume e cemento (a secco)

4_ Pavimentazione drenante in masselli autobloccanti in cls
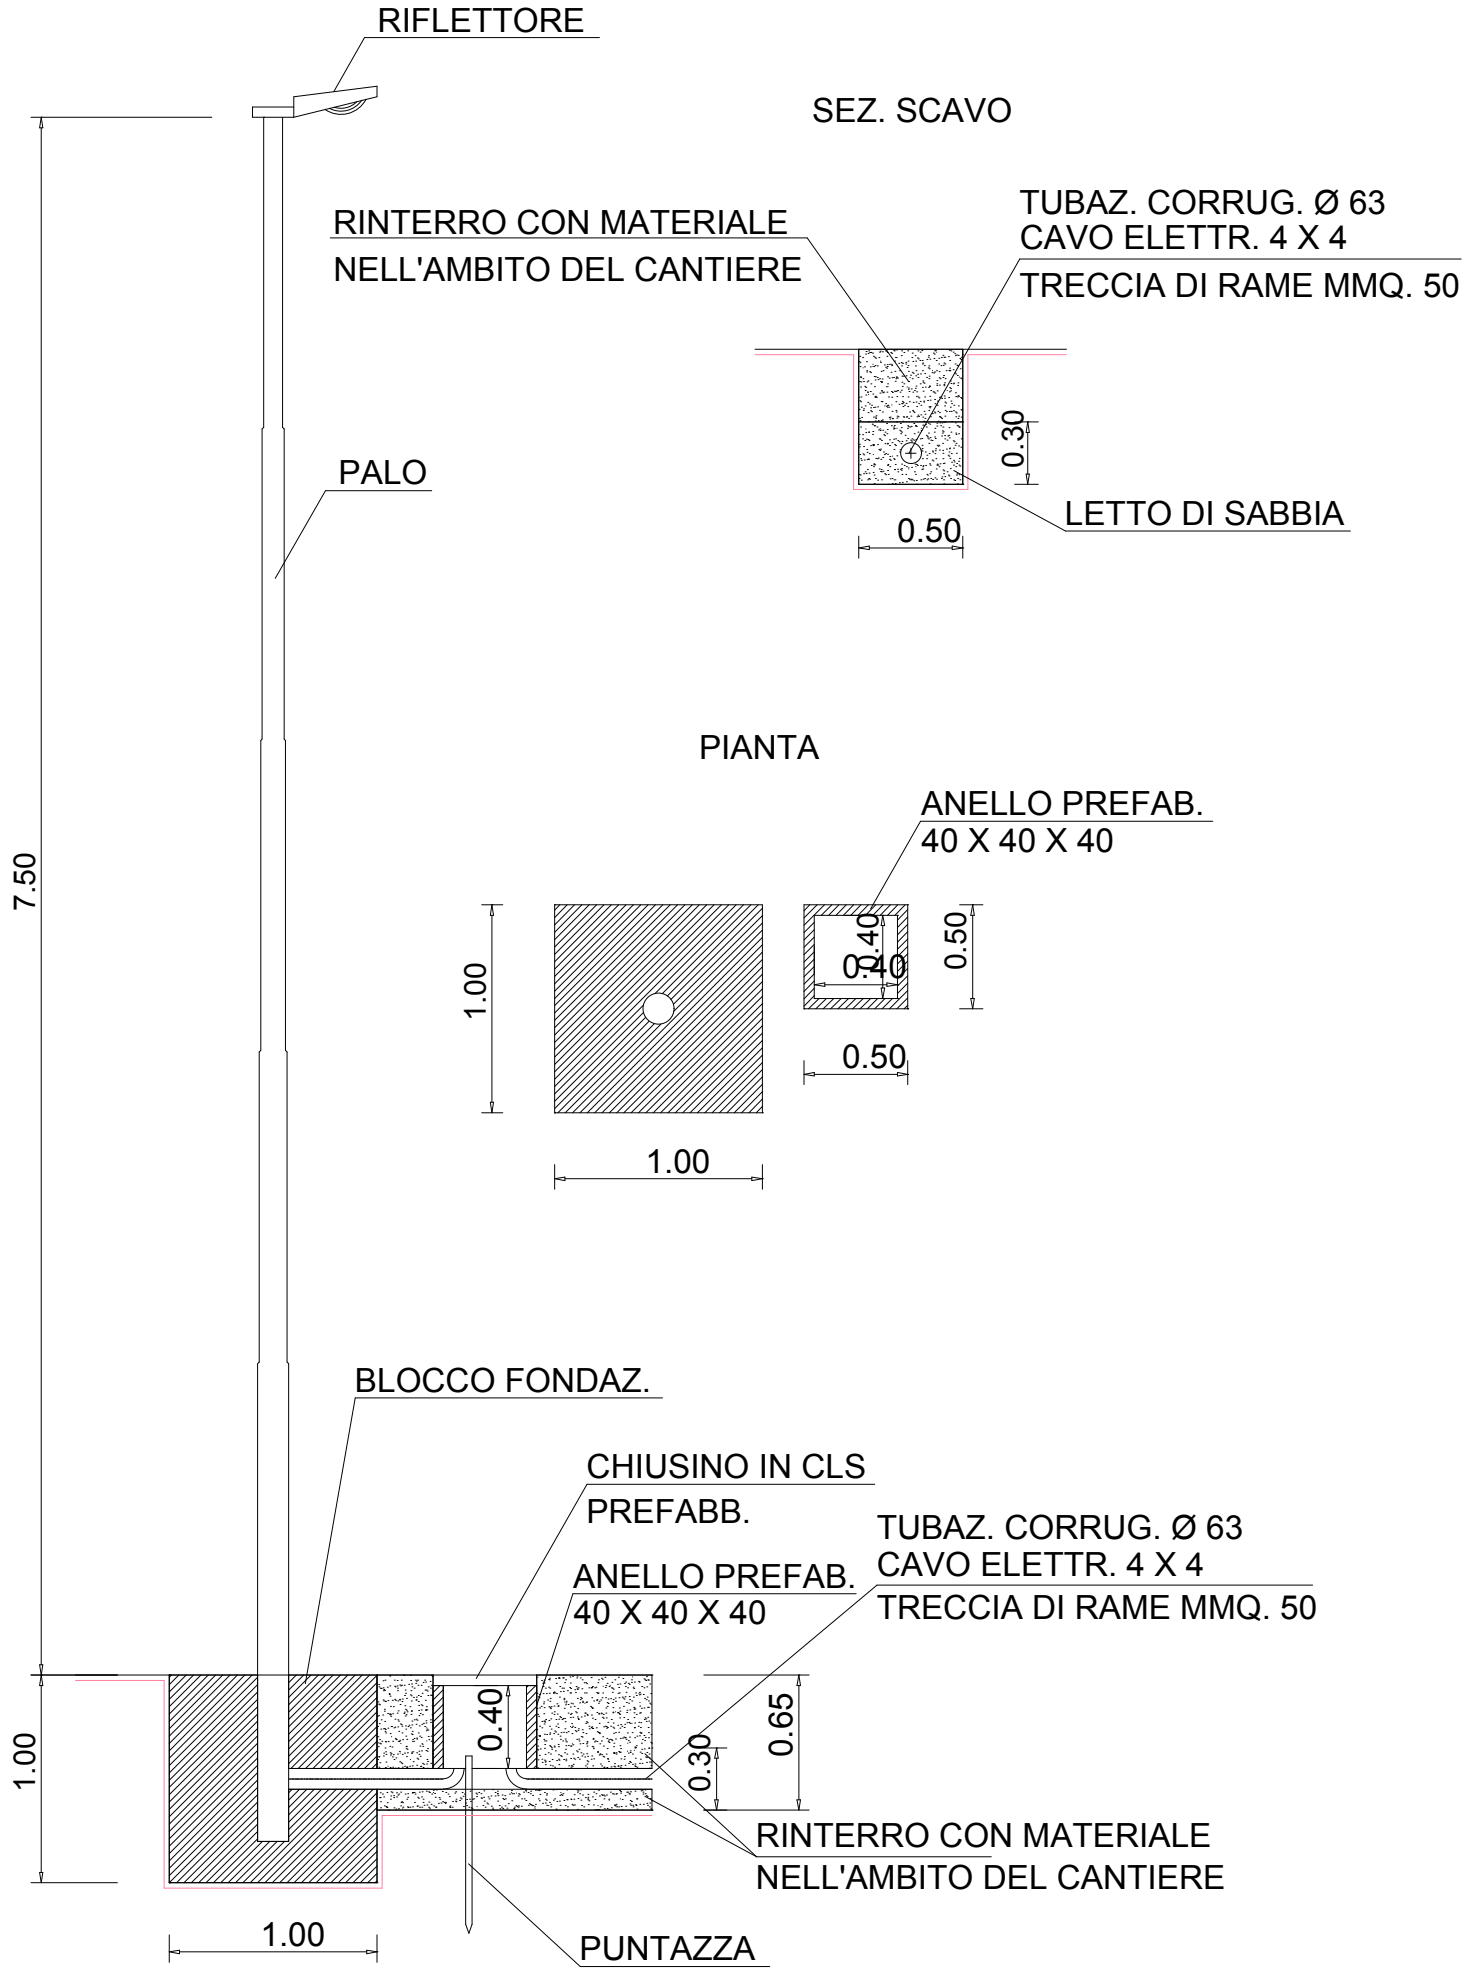
PARTICOLARE PALO IN ACCIAIO P.I.