



# COMUNE DI MORRA DE SANCTIS

PROVINCIA DI AVELLINO

UFFICIO TECNICO COMUNALE

## PROGETTO ESECUTIVO

LAVORI DI COMPLETAMENTO URBANIZZAZIONE CENTRO  
ABITATO

LEGGE 32/1992

1°STRALCIO FUNZIONALE



PLANIMETRIA ARCHITETTONICO E SOTTOSERVIZI,  
PARTICOLARI COSTRUTTIVI AREA RETROSTANTE UMI 28  
DEL PDR

SCALA 1 : 200 / 1:25

Elab. n° 8


PROGETTISTA  
Ing. Giuseppe Graziano

SUPPORTO AL RUP  
Ing. Alessandro Cuozzo

VISTO IL RUP

Novembre 2019

P.ZZA F. DE SANCTIS

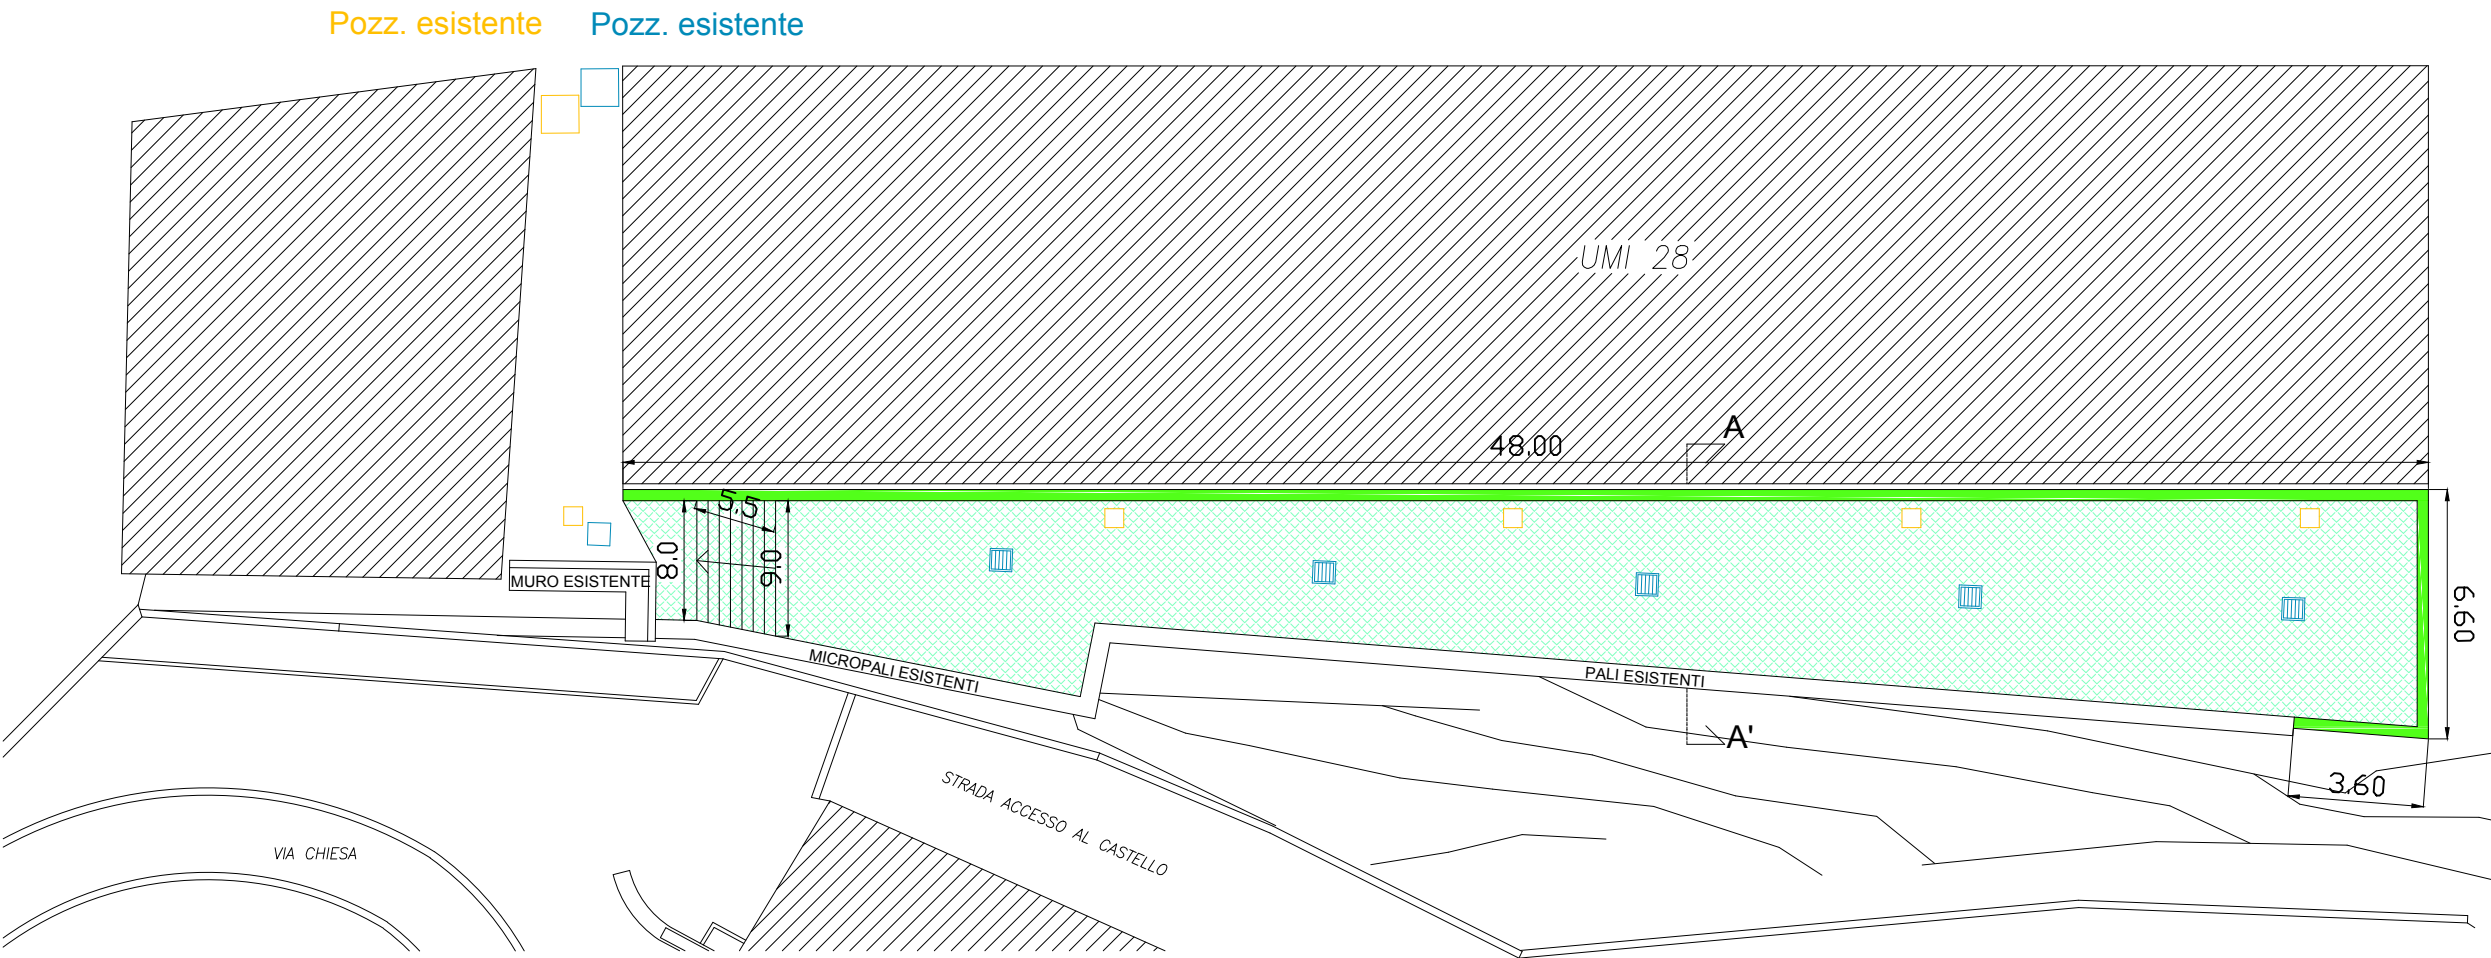



|                                                                                     |                                           |                                                                                       |                                 |
|-------------------------------------------------------------------------------------|-------------------------------------------|---------------------------------------------------------------------------------------|---------------------------------|
|  | PAVIMENTAZIONE IN CONGLOMERATO CEMENTIZIO |  | MURO IN CONGLOMERATO CEMENTIZIO |
|  | CHIUSINO IN GHISA FOGNA NERA              |  | CADITOIA IN GHISA FOGNA BIANCA  |

TUBAZIONE PVC ø 300 FOGNA BIANCA

TUBAZIONE PVC ø 200 FOGNA NERA

POZZETTO 40 X 40 FOGNA NERA

POZZETTO 40 X 40 FOGNA BIANCA

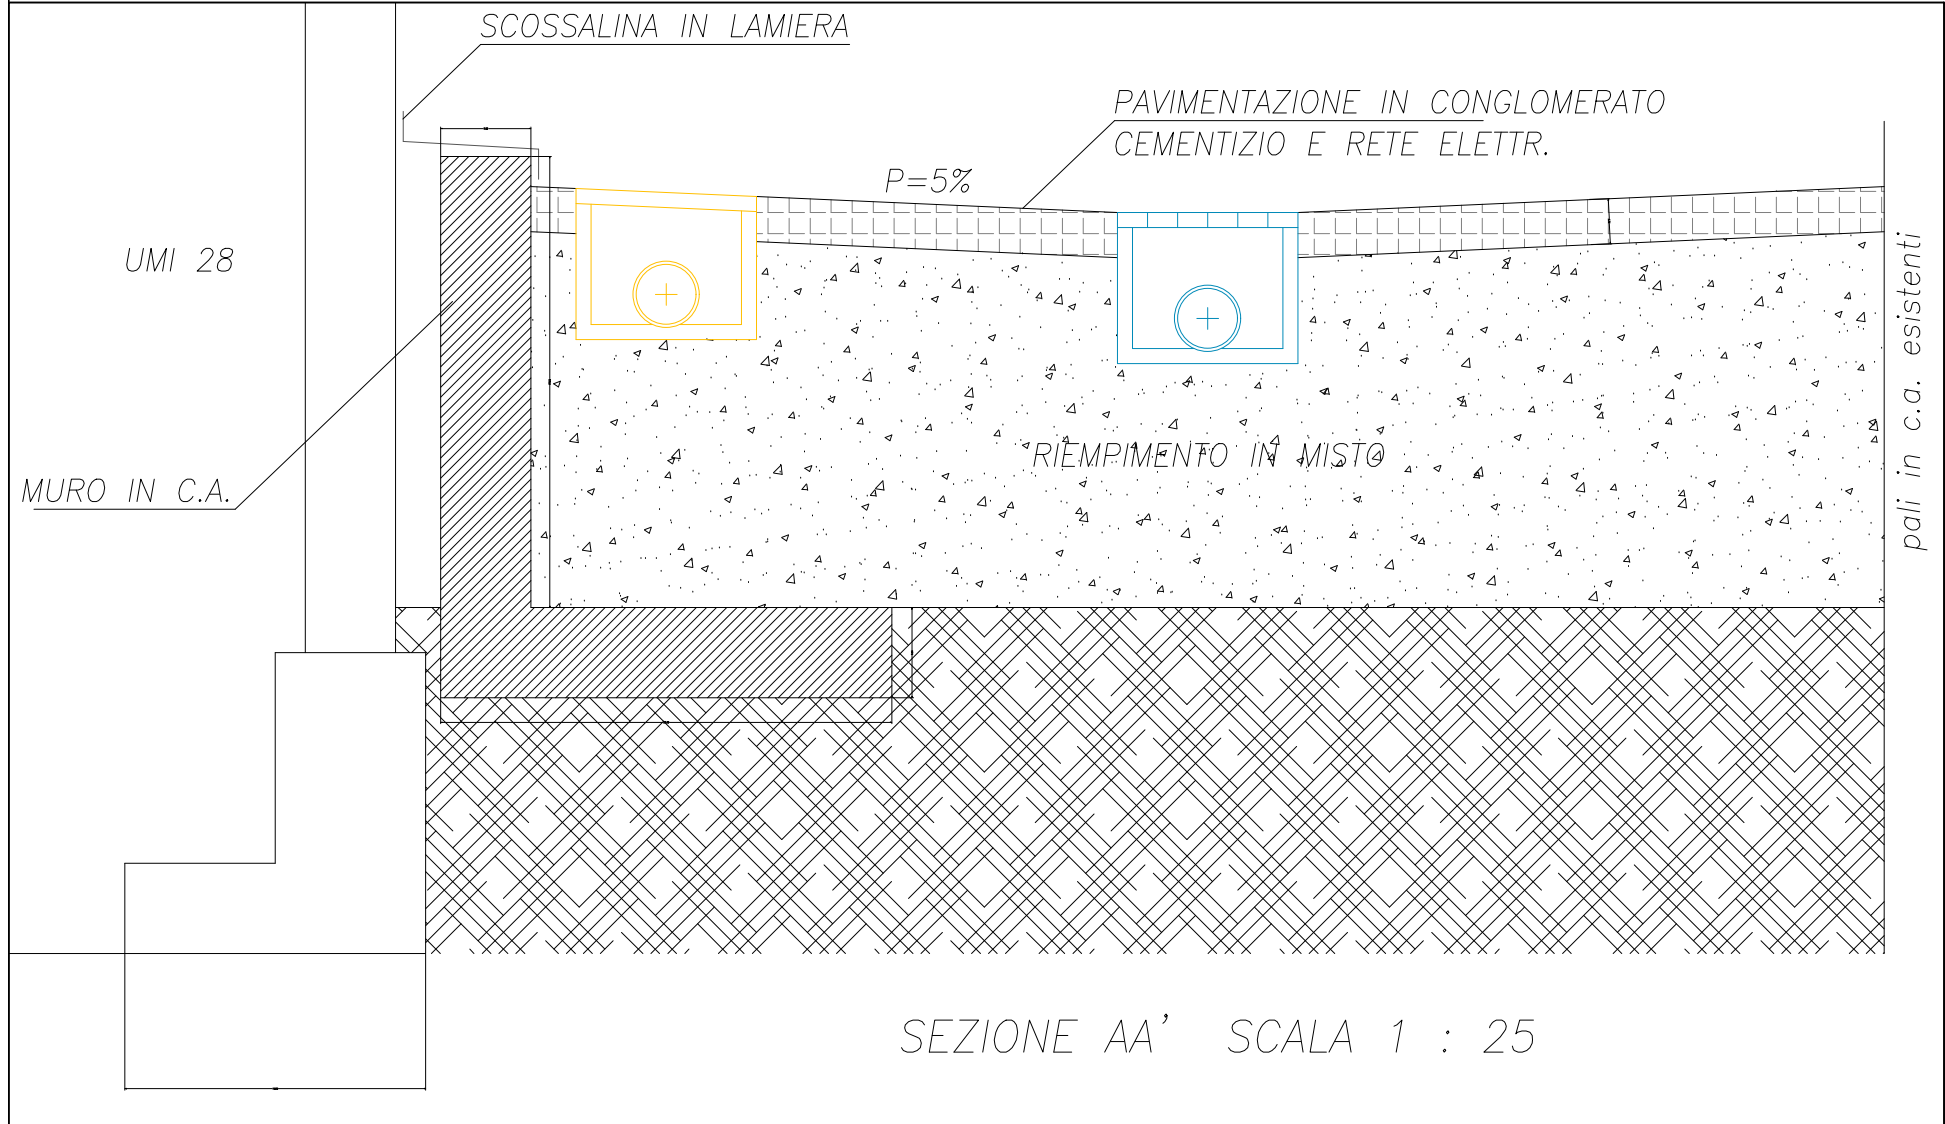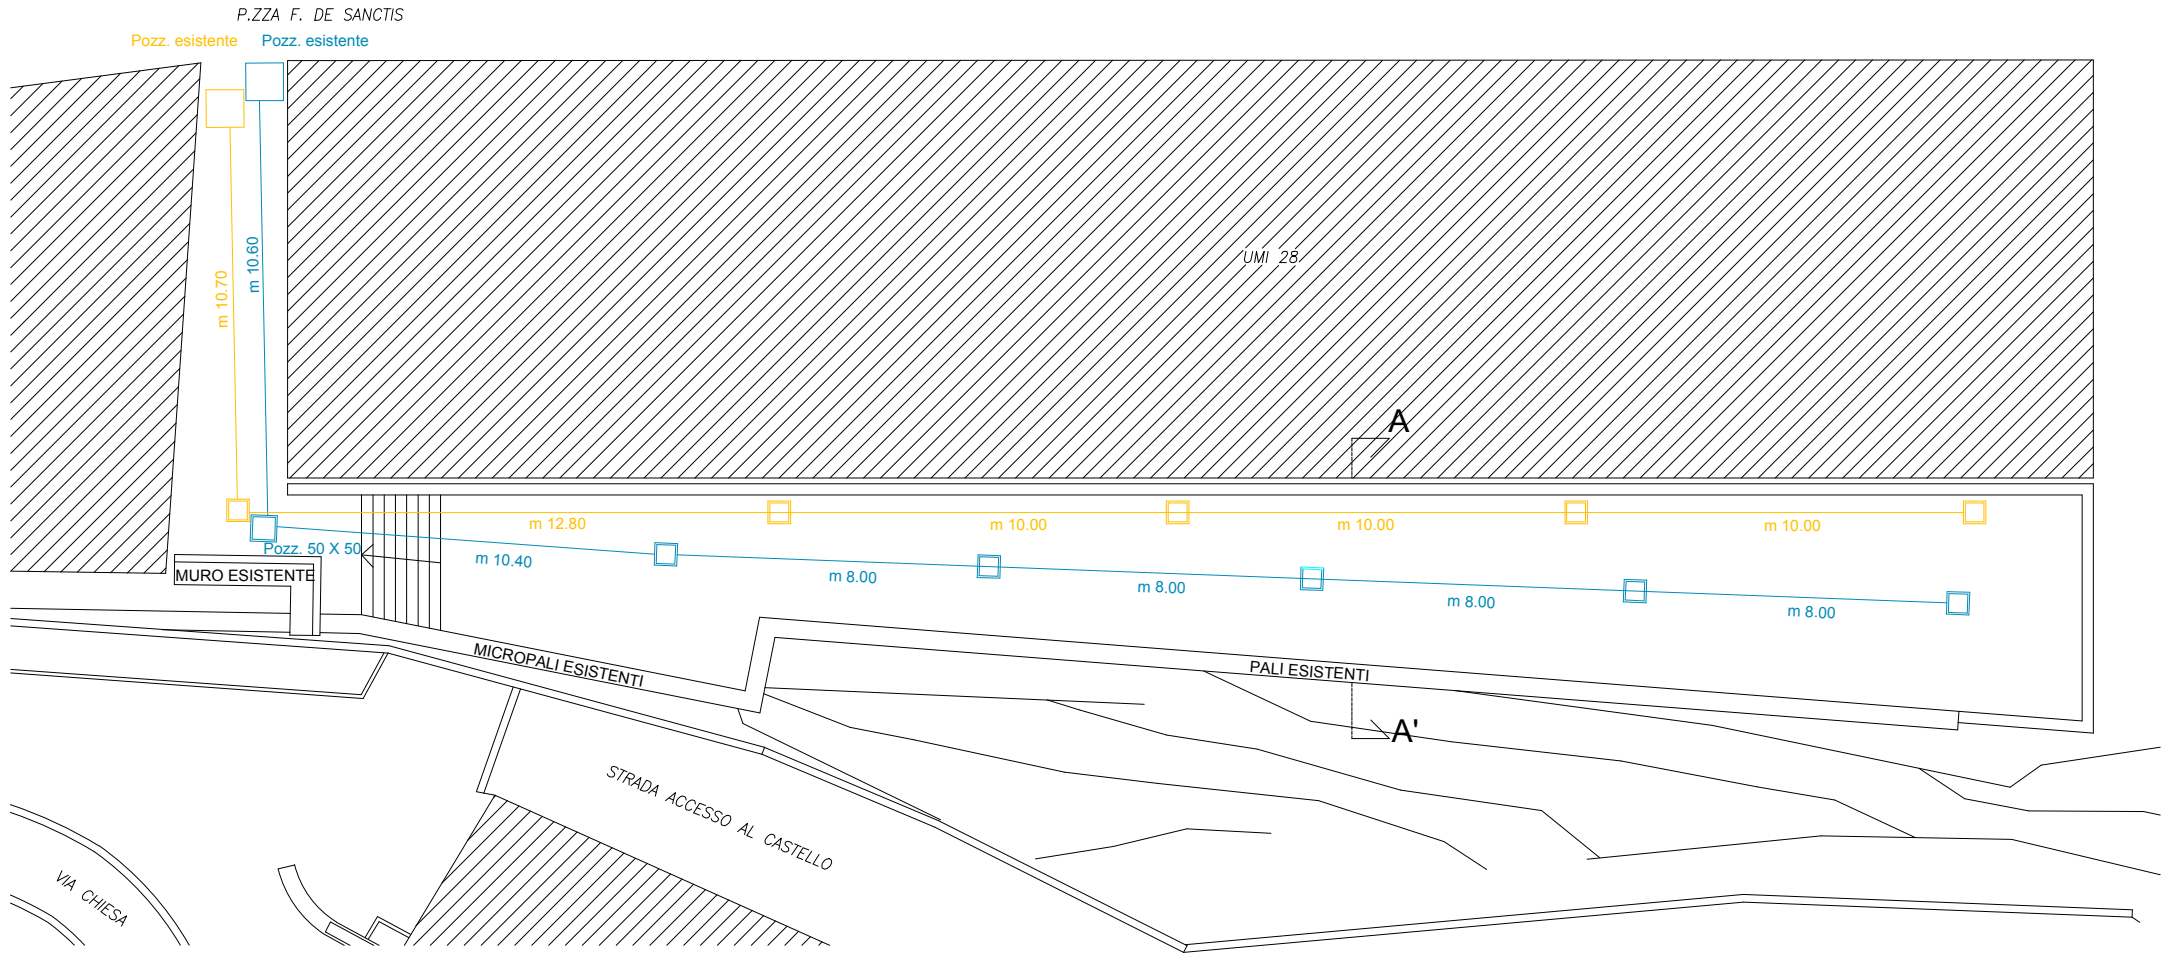

SEZIONE AA' SCALA 1 : 25