



REGIONE CAMPANIA
ASSESSORATO AL TURISMO E AI BENI CULTURALI

QUADRO STRATEGICO NAZIONALE 2007/13 P. O. F.E.S.R. CAMPANIA 2007/13 "OB.OP. 1.9"
RECUPERO E VALORIZZAZIONE DEI BENI CULTURALI

PROPOSTA PROGETTUALE

CASTELLI di STORIA

MANIERI, MUSEI e RECETTIVITA' di PREGIO

in IRPINIA *da* SCOPRIRE



COMUNE di MORRA DE SANCTIS

Provincia di Avellino



INTERVENTO


Lavori di completamento dell'adeguamento funzionale dell'ala sud del Castello Biondi Morra, implementazione funzionale di ricettività turistica all'interno del maniero, allestimento del museo archeologico - antiquarium.

PROGETTO ESECUTIVO

Elab_ B3

RILIEVO FOTOGRAFICO
PIANO TERRA

PROGETTAZIONE	Arch. Crocamo Camillo Arch. Ranauro Giovanni Ing. Musto Antonio	
RESPONSABILE UNICO DEL PROCEDIMENTO	Ing. Graziano Giuseppe	

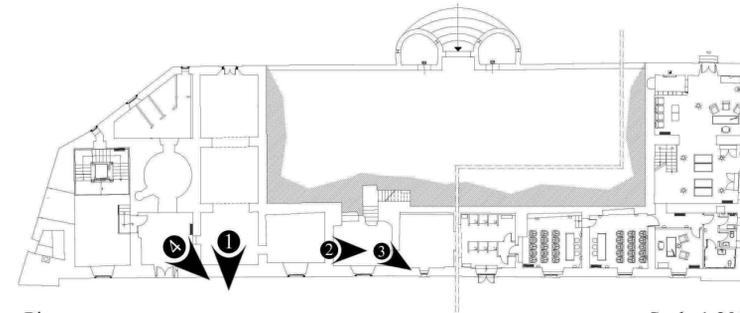

Piano terra

Scala 1:200



1



2



3



4