



Prospetto anteriore

Scala 1:100

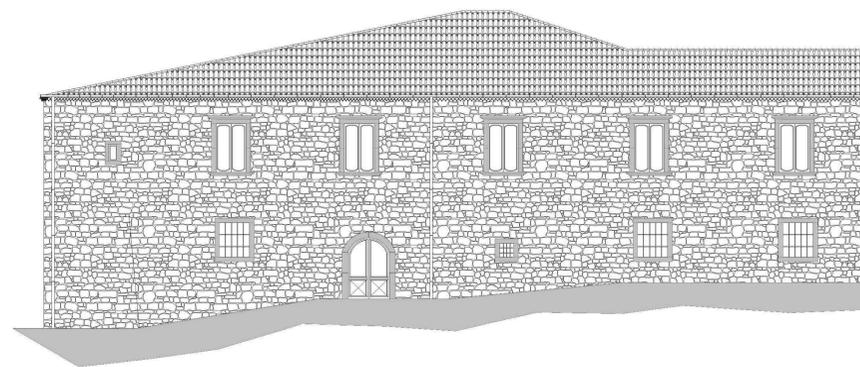

Prospetto posteriore

Scala 1:100

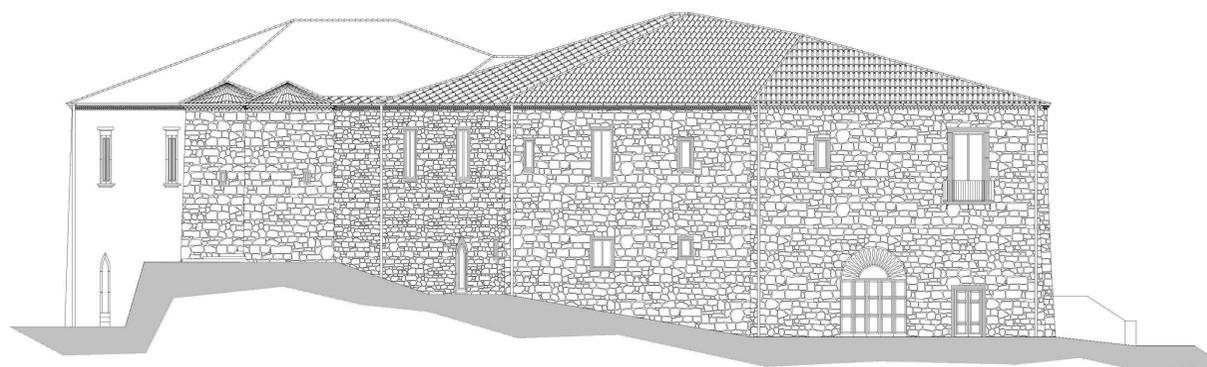

Prospetto laterale dx

Scala 1:100

REGIONE CAMPANIA
 ASSESSORATO AL TURISMO E AI BENI CULTURALI
QUADRO STRATEGICO NAZIONALE 2007/13 P. O. F. E.S.R. CAMPANIA 2007/13 "OR. OP. 1.9"
RECUPERO E VALORIZZAZIONE DEI BENI CULTURALI
PROPOSTA PROGETTUALE
CASTELLI di STORIA
 MANIERI, MUSEI e RECETTIVITA' di PREGIO
in IRPINA da SCOPRIRE

COMUNE di MORRA DE SANCTIS
 Provincia di Avellino

INTERVENTO
 Lavori di completamento dell'adeguamento funzionale dell'ala sud del Castello Biondi Morra, implementazione funzionale di ricettività turistica all'interno del maniero, allestimento del museo archeologico - antiquarium.

PROGETTO ESECUTIVO
Elab. BS ELABORATI STATO DI FATTO - PROSPETTI

PROGETTAZIONE	Arch. Cosimo Cavillo Arch. Barbara Giovane Ing. Miletto Antonio
RESPONSABILE UNICO DEL PROCEDIMENTO	Ing. Graziano Giuseppe