



COMUNE DI MORRA DE SANCTIS

PROVINCIA DI AVELLINO

UFFICIO TECNICO COMUNALE

PROGETTO ESECUTIVO

LAVORI DI COMPLETAMENTO URBANIZZAZIONE CENTRO

ABITATO

LEGGE 32/1992

1°STRALCIO FUNZIONALE



PLANIMETRIA ARCHITETTONICO VIA DIETRO
CORTE E AREA ANNESSA AL CASTELLO

SCALA 1 : 500


Elab. n° 3

SUPPORTO AL RUP
Ing. Alessandro Cuozzo

PROGETTISTA
Ing. Giuseppe Graziano

VISTO IL RUP

Novembre 2019

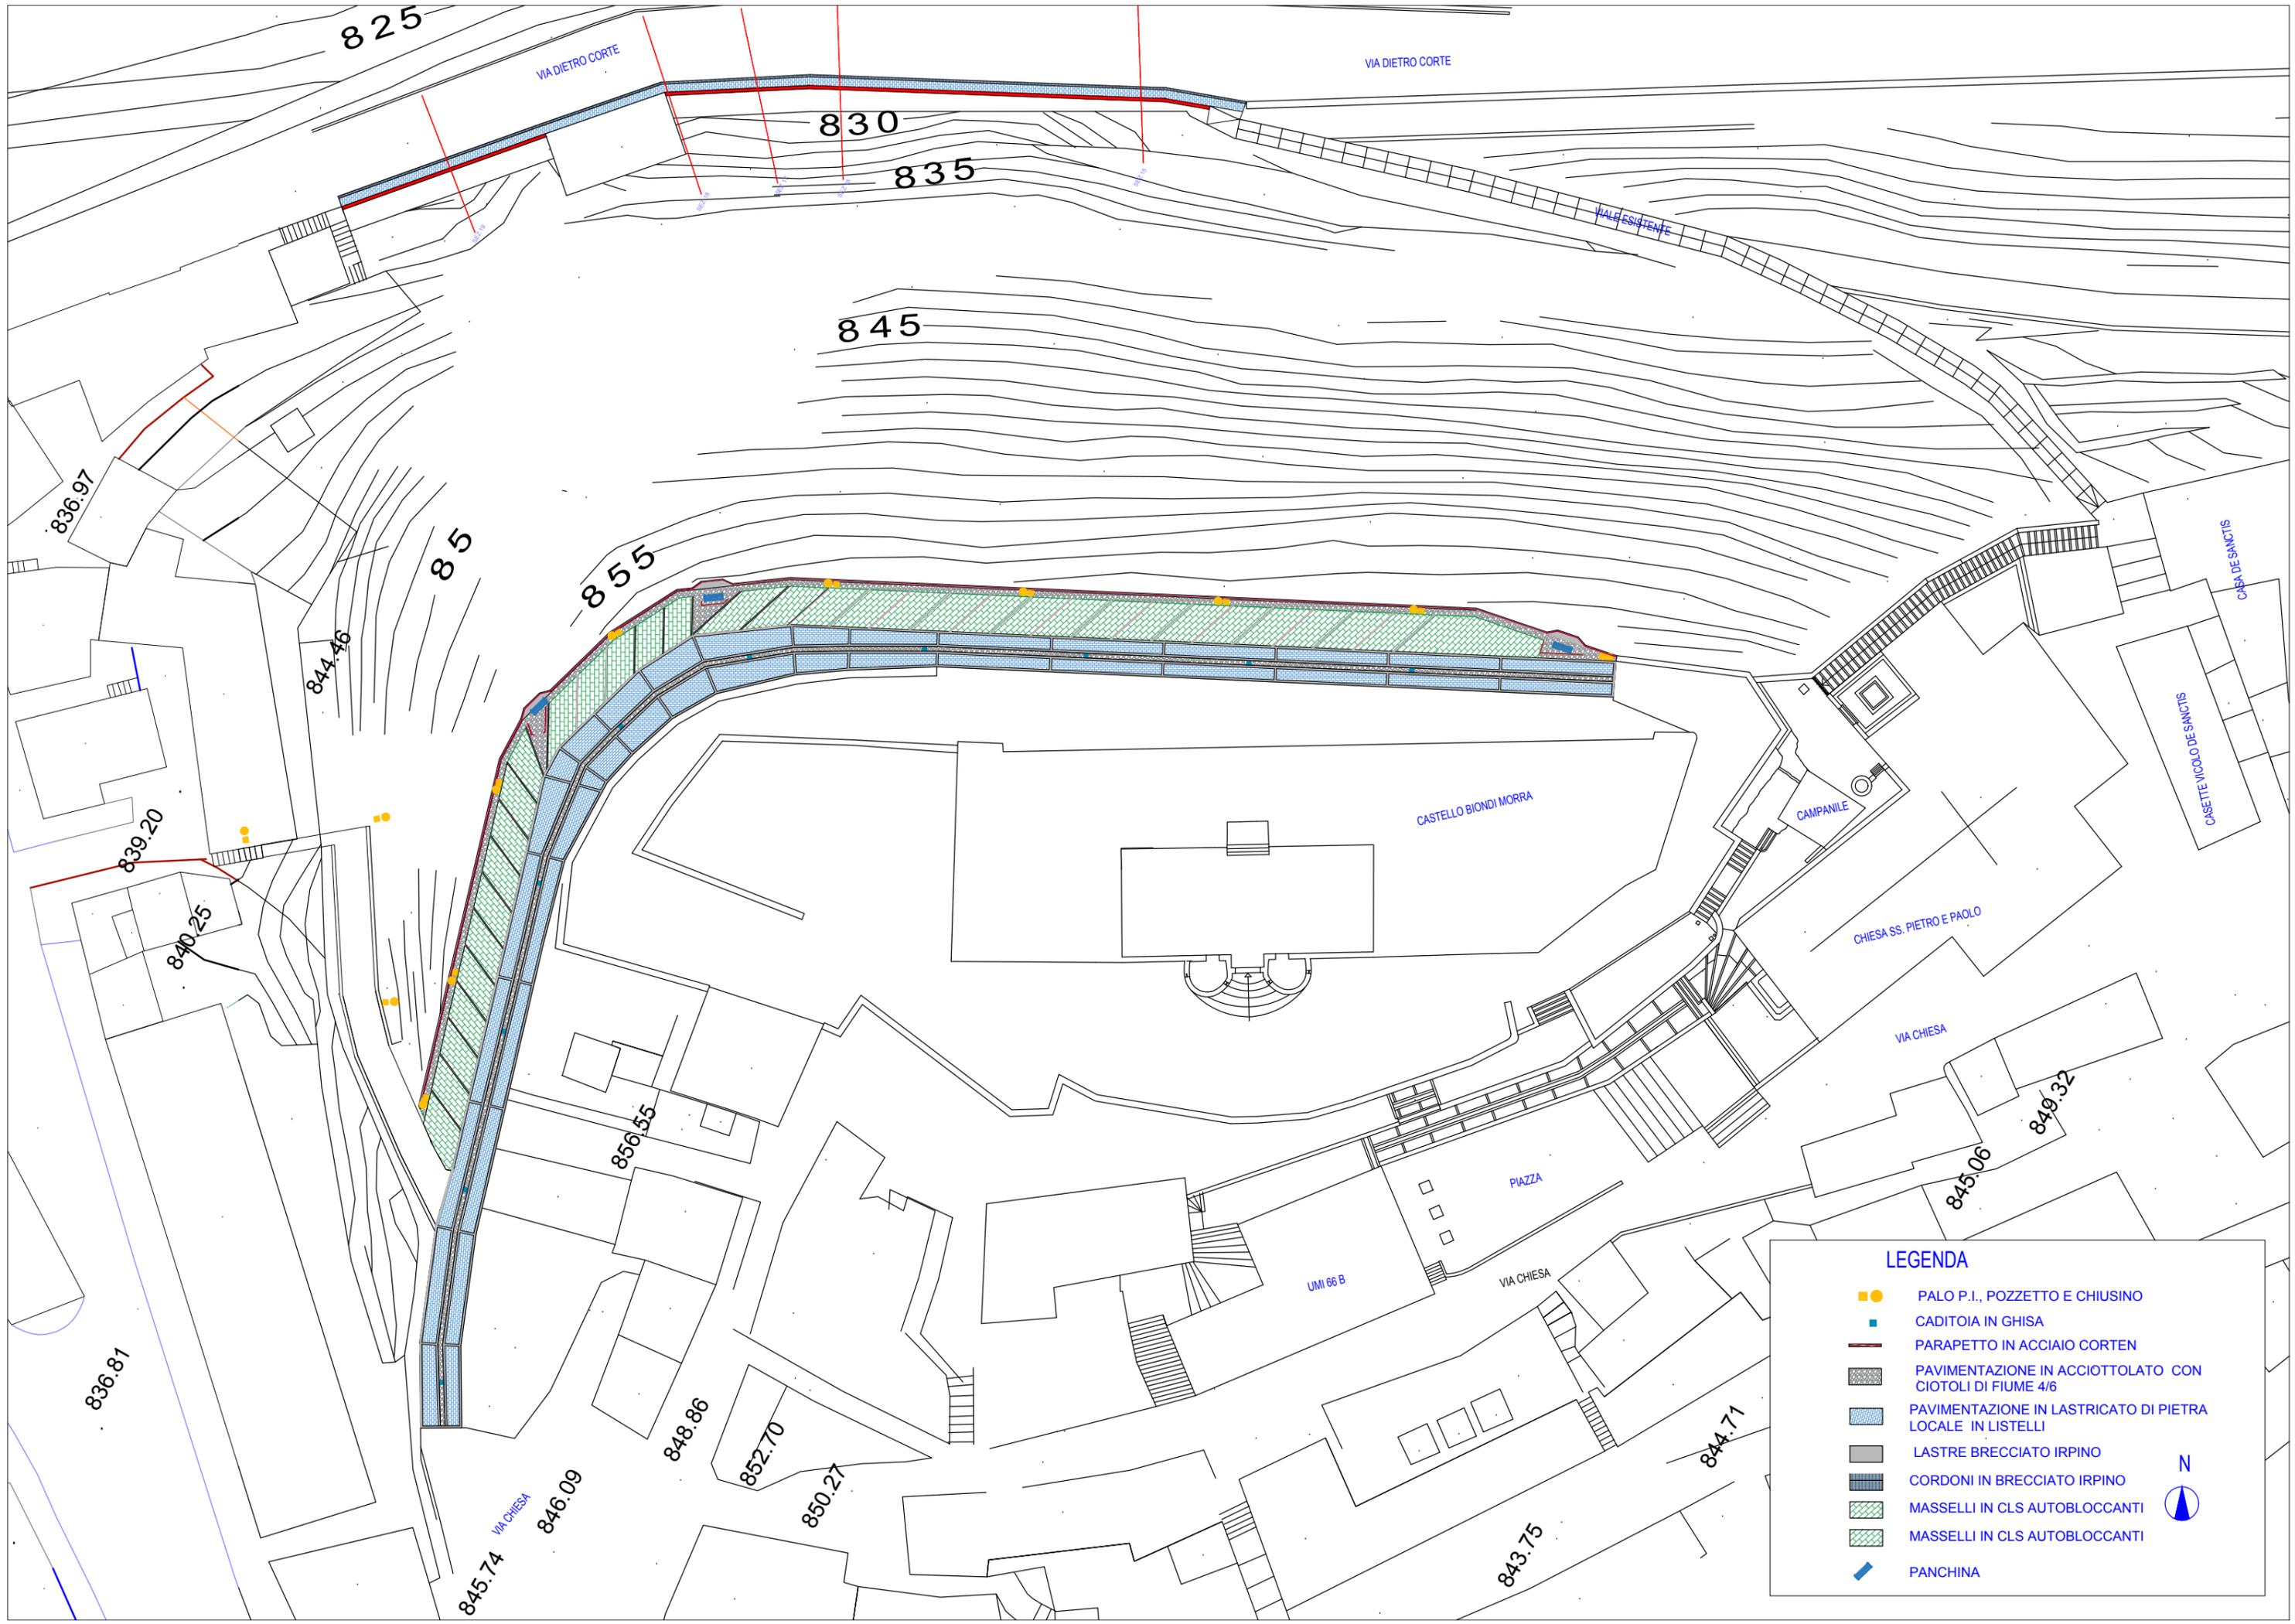

LEGENDA

- PALO P.I., POZZETTO E CHIUSINO
- CADITOIA IN GHISA
- PARAPETTO IN ACCIAIO CORTEN
- PAVIMENTAZIONE IN ACCIOTTOLATO CON CIOTOLI DI FIUME 4/6
- PAVIMENTAZIONE IN LASTRICATO DI PIETRA LOCALE IN LISTELLI
- LASTRE BRECCIATO IRPINO
- CORDONI IN BRECCIATO IRPINO
- MASSELLI IN CLS AUTOBLOCCANTI
- MASSELLI IN CLS AUTOBLOCCANTI
- PANCHINA

