



# COMUNE DI MORRA DE SANCTIS

PROVINCIA DI AVELLINO

UFFICIO TECNICO COMUNALE

PROGETTO ESECUTIVO

LAVORI DI COMPLETAMENTO URBANIZZAZIONE CENTRO  
ABITATO

LEGGE 32/1992

1°STRALCIO FUNZIONALE



PLANIMETRIA DISPOSIZIONI MURI

SCALA 1 : 500


Elab. n° 5

SUPPORTO AL RUP  
Ing. Alessandro Cuozzo

PROGETTISTA  
Ing. Giuseppe Graziano

VISTO IL RUP

Novembre 2019

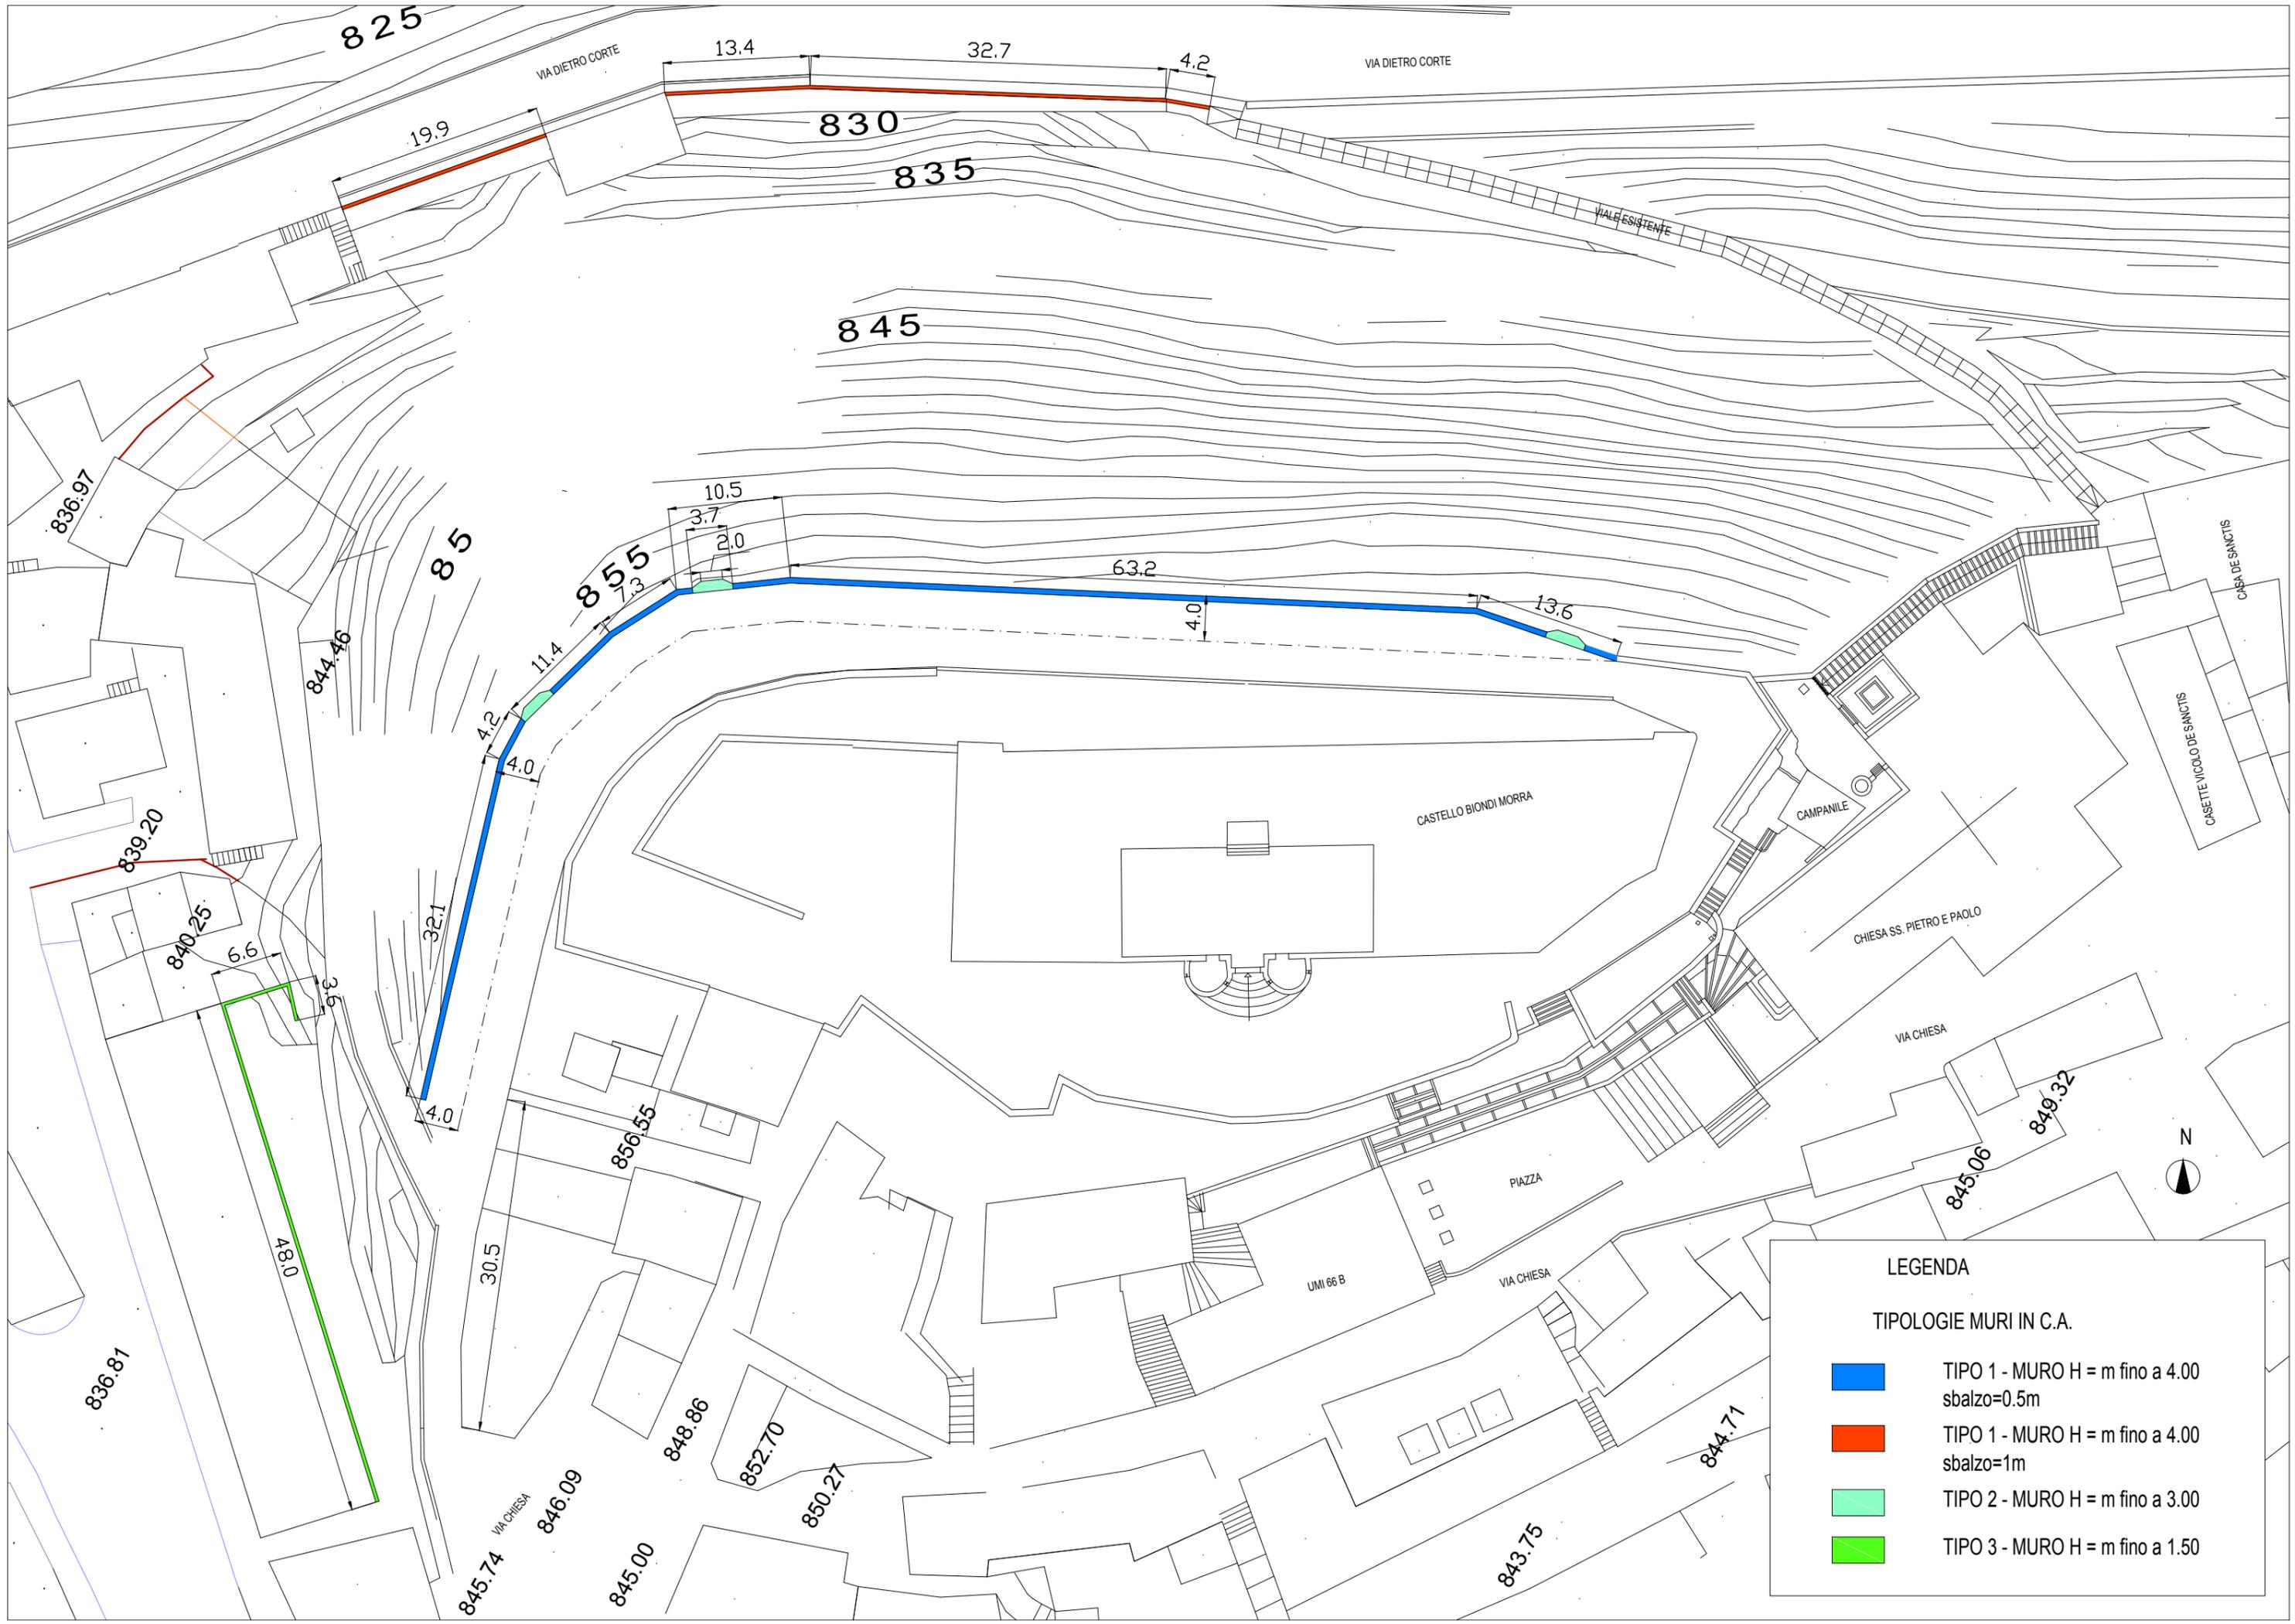

**LEGENDA**

**TIPOLOGIE MURI IN C.A.**

	TIPO 1 - MURO H = m fino a 4.00 sbalzo=0.5m
	TIPO 1 - MURO H = m fino a 4.00 sbalzo=1m
	TIPO 2 - MURO H = m fino a 3.00
	TIPO 3 - MURO H = m fino a 1.50