COMUNE DI MORRA DE SANCTIS
PROVINCIA DI AVELLINO

COMUNE DI

MORRA DE SANCTIS

Provincia di Avellino

PROGETTO ESECUTIVO

Lavori di "Riqualificazione e recupero area insediamento prefabbricati postsisma e completamento piscina comunale con implementazione di servizi fisioterapici".

RIQUALIFICAZIONE AREE ESTERNE

Planimetria fogna bianca e nera

Scala 1 : 500

Il progettista

Il responsabile del procedimento

Il Sindaco
dott. Gerardo Capozza

Visti e approvazioni

N° R3

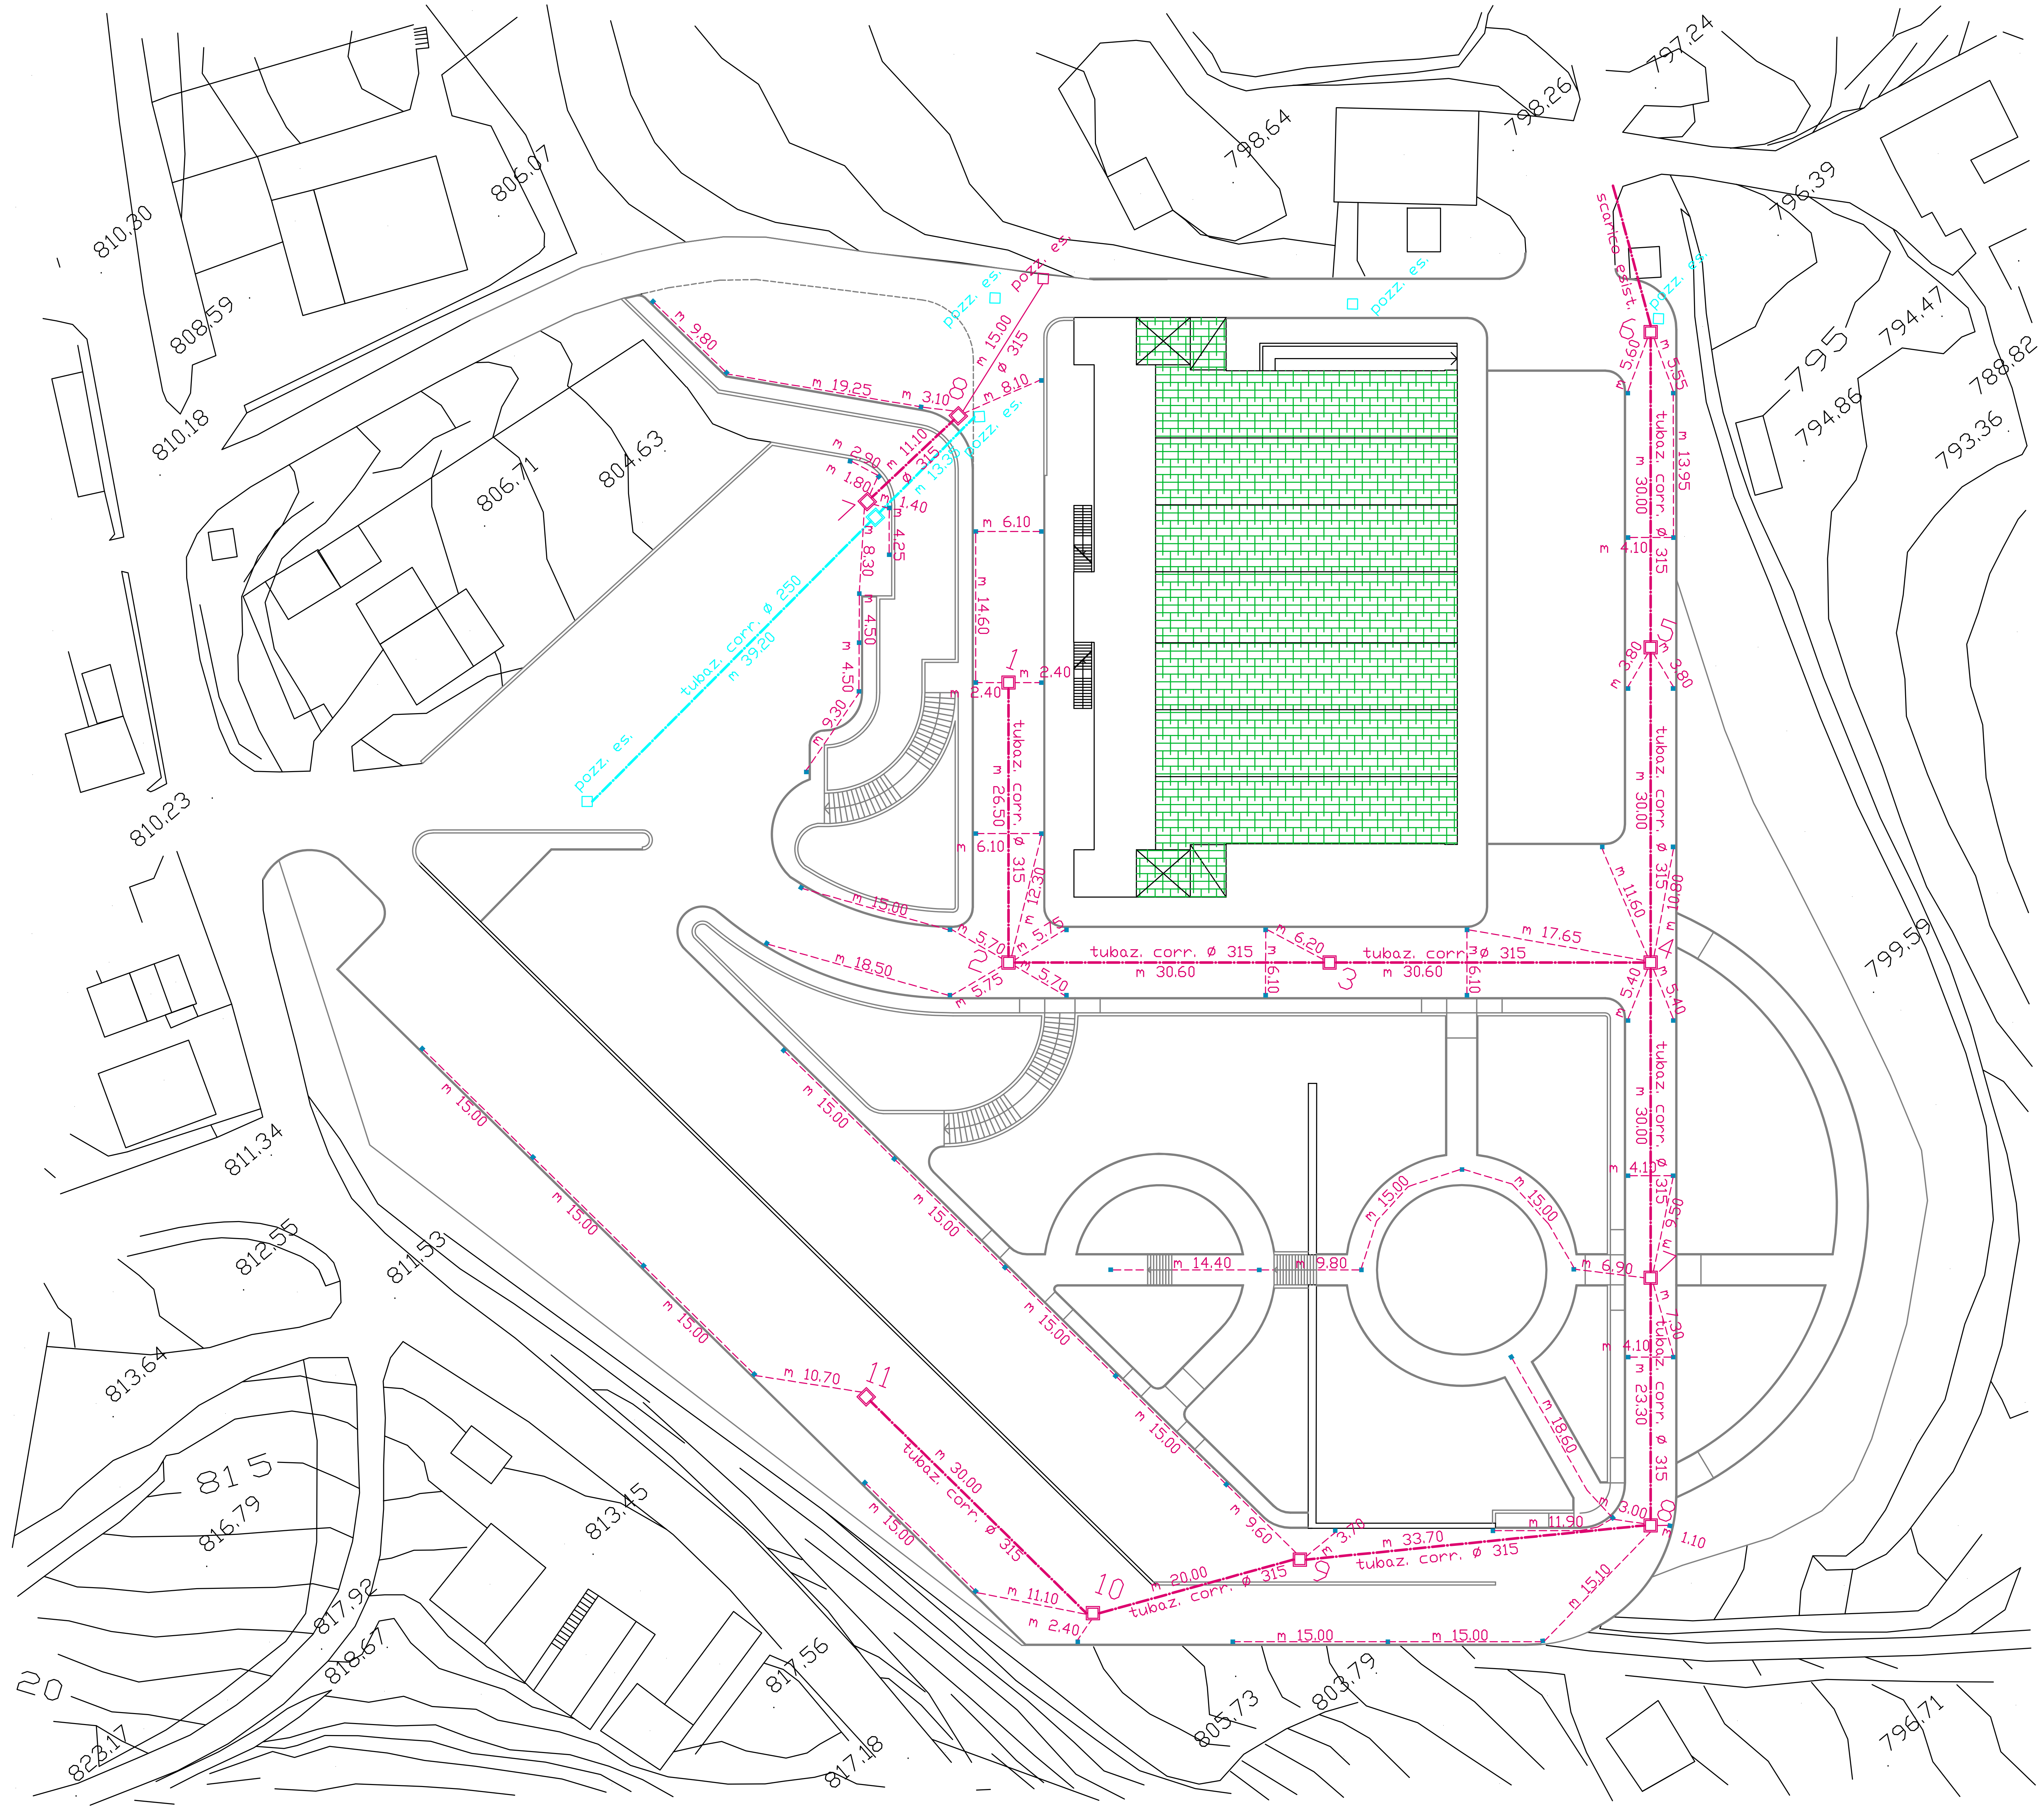

Legenda:

- FOGNA BIANCA
- POZZETTO 1.00 X 1.00
- CADITOIA IN GHISA
- FOGNA NERA
- POZZETTO 1.00 X 1.00